

SANTA CLARA

PALÁCIO



APARTAMENTO 10 • T4 • PISO 5 & 6

ÁREA BRUTA INTERIOR*
326 m²


ESTACIONAMENTO
Sim

ÁREA BRUTA EXTERIOR*
49 m²

ARRECADAÇÃO
Sim

ÁREA TOTAL*
375 m²

1. Palácio de Santa Clara I
2. Palácio de Santa Clara II
3. Palácio de Santa Clara III

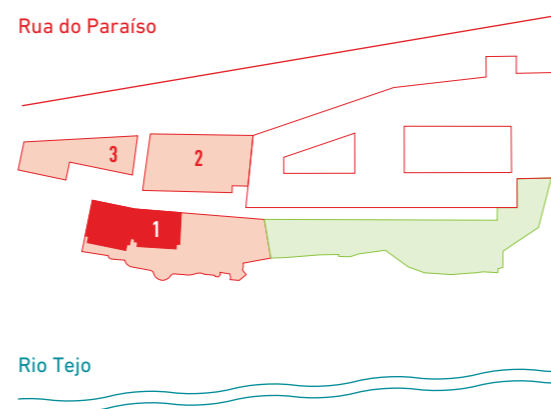

SEM ESCALA

Todos os elementos constantes neste documento são meramente indicativos, poderão sofrer alterações e não têm carácter contratual. O promotor reserva-se o direito de efectuar alterações livremente às dimensões e equipamentos de acordo com as restrições técnicas de construção. Área Bruta Interior em conformidade com Legislação Portuguesa.



WWW.STONECAPITAL.PT





WWW.LIBERTAS.PT

*Em cada compartimento está indicada a sua área útil aproximada — Área útil total: 244,28 m²

SANTA CLARA

PALÁCIO

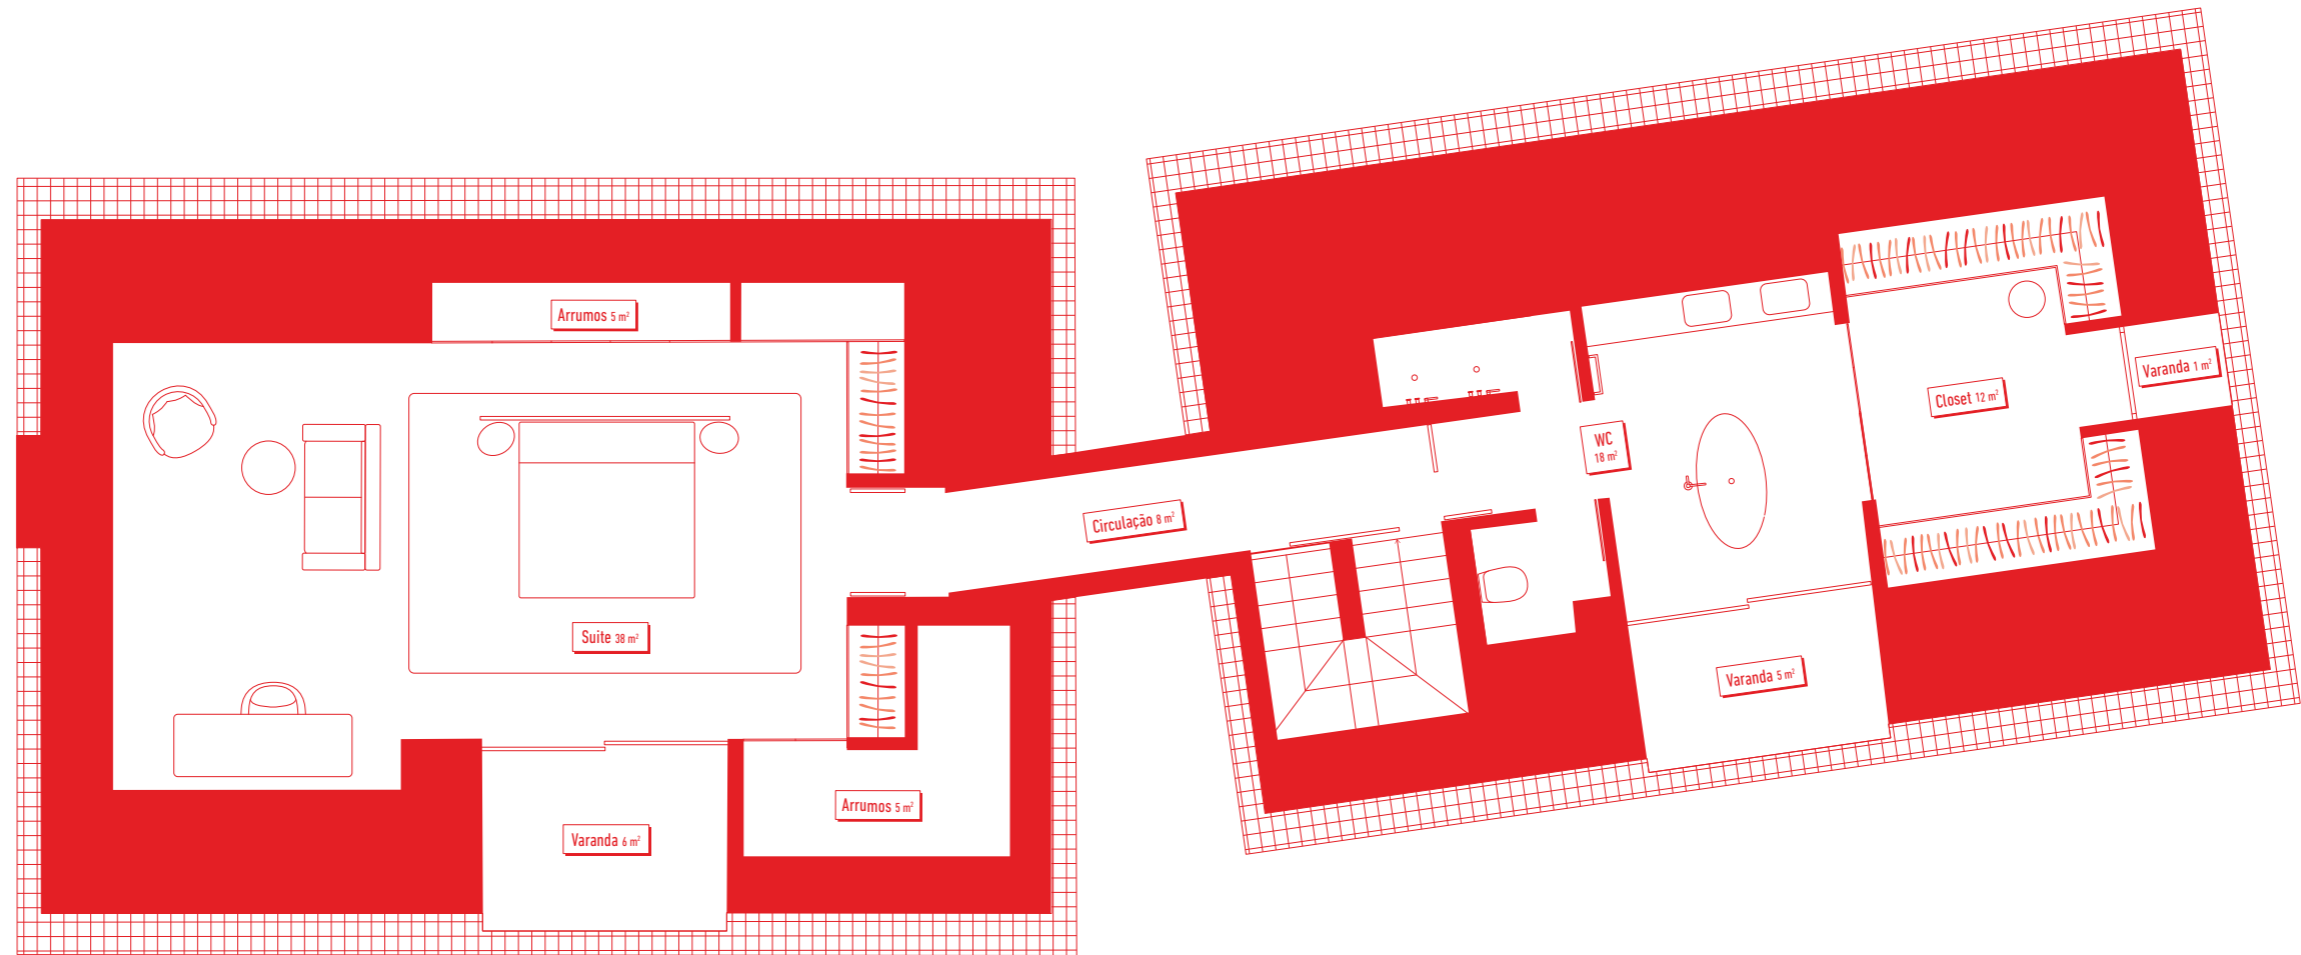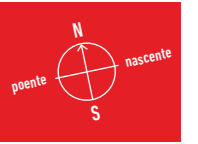

6

APARTAMENTO 10 • T4 • PISO 5 & 6

ÁREA BRUTA INTERIOR*
326 m²



ESTACIONAMENTO
Sim

ÁREA BRUTA EXTERIOR*
49 m²

ARRECADAÇÃO
Sim

ÁREA TOTAL*
375 m²

1. Palácio de Santa Clara I
2. Palácio de Santa Clara II
3. Palácio de Santa Clara III

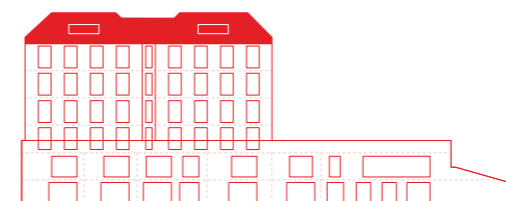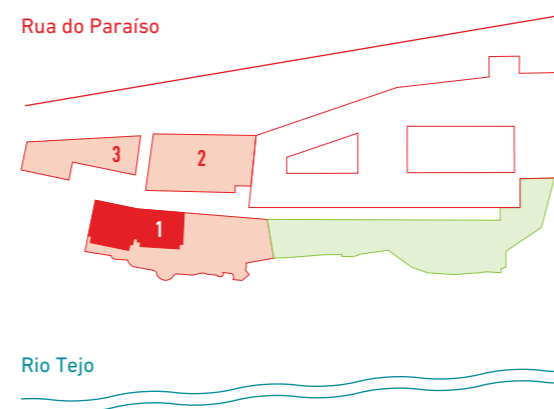

SEM ESCALA

Todos os elementos constantes neste documento são meramente indicativos, poderão sofrer alterações e não têm carácter contratual. O promotor reserva-se o direito de efectuar alterações livremente às dimensões e equipamentos de acordo com as restrições técnicas de construção. Área Bruta Interior em conformidade com Legislação Portuguesa.

*Em cada compartimento está indicada a sua área útil aproximada — Área útil total: 244,28 m²