


# SANTA CLARA

## PALÁCIO

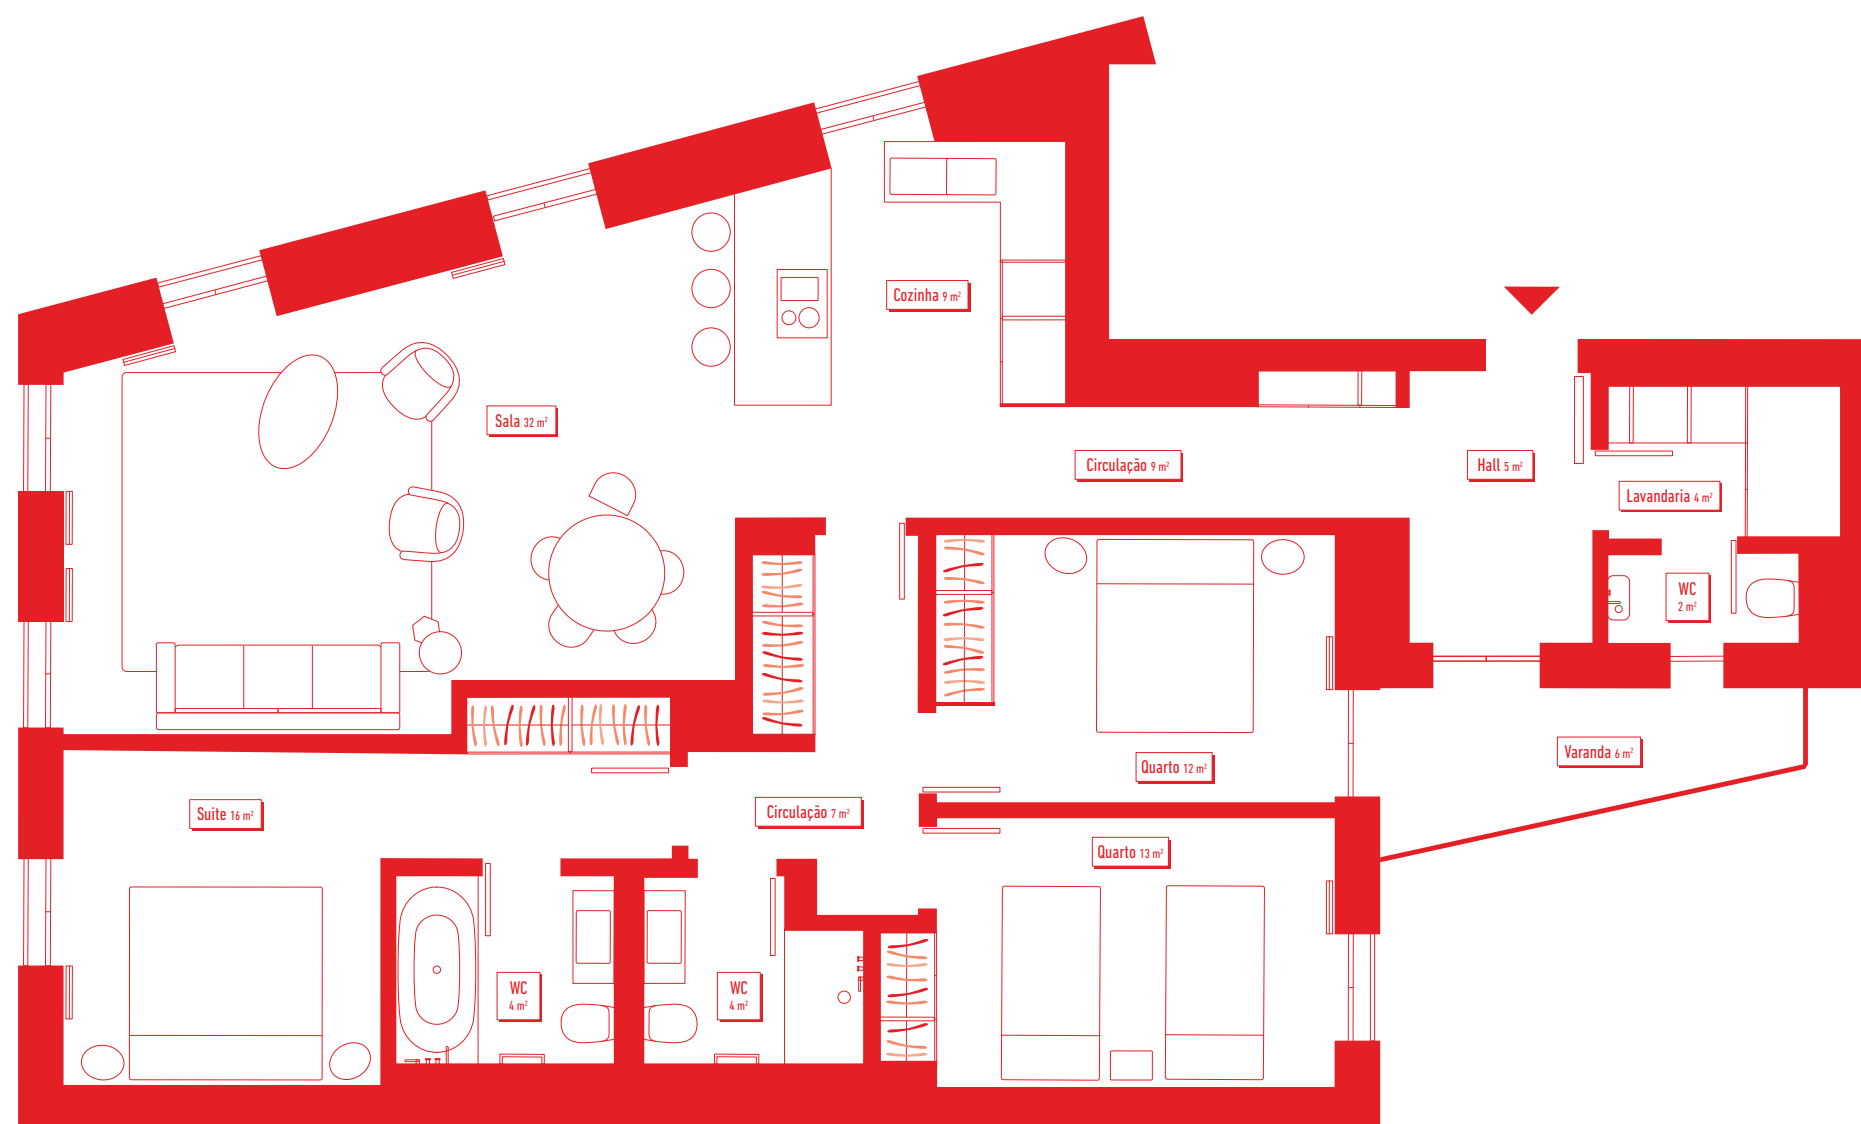

### APARTAMENTO 3 • T3 • PISO 1

ÁREA BRUTA INTERIOR\*  
148 m<sup>2</sup>




ESTACIONAMENTO  
Sim

ÁREA BRUTA EXTERIOR\*  
6 m<sup>2</sup>

ARRECADAÇÃO  
Sim

ÁREA TOTAL\*  
154 m<sup>2</sup>

1. Palácio de Santa Clara I
2. Palácio de Santa Clara II
3. Palácio de Santa Clara III

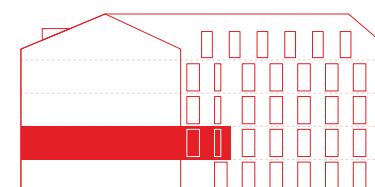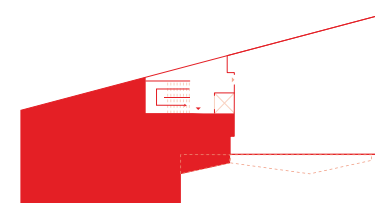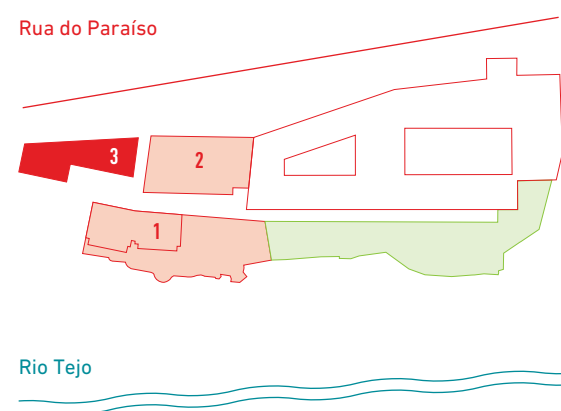

#### SEM ESCALA

Todos os elementos constantes neste documento são meramente indicativos, poderão sofrer alterações e não têm carácter contratual. O promotor reserva-se o direito de efectuar alterações livremente às dimensões e equipamentos de acordo com as restrições técnicas de construção. Área Bruta Interior em conformidade com Legislação Portuguesa.



WWW.STONECAPITAL.PT



WWW.LIBERTAS.PT

\*Em cada compartimento está indicada a sua área útil aproximada — Área útil total: 116,96 m<sup>2</sup>